

Správa a údržba silnic
Jihomoravského kraje,
příspěvková organizace kraje
Žerotínovo náměstí 449/3, 602 00 BRNO
IČO: 709 32 581 (4)

12. *[Signature]*
25.6.2019
SOULASLOUS





Odsouhlaseno dne: 25-06-2019
podle ust. a.č. 361/2000 Sb., § 77 odst. 1, odst. 2,
podle č. j. KRPB-145152 /čj 2019 050606
Dobrá úprava od: 14.9.2019 Podpis: *[Signature]*
900 do: 14.9.2019 **Mgr. Václav JANUŠ**
230 dopravní inženýr

E13/NEPLATÍ PRO
ÚČASTNÍKY POUTI
A
LINKY ČSAD Kyjov a.s. /

T.: 14.9.2019
9:00-23:00.hod.

VYPRACOVAL : Končelík Jiří ml.	<i>[Signature]</i>	
KONTROLOVAL : Ing. Končelík Jiří	<i>[Signature]</i>	
obsah schématu :		kontakt :
PŘECHODNÉ DOPRAVNÍ ZNAČENÍ Úplná uzavírka I/54		SIGNEX, spol. s r.o., Holzova 138, 627 00 Brno Tel.: 545 226 021-4, mob: tel.: 602 58 23 25 Služba mimo pracovní dobu: tel.: 602 571 312 email: signexbrno@seznam.cz
místo akce/název :		číslo objednávky / datum :
SLAVNOSTI V OBCI ŽAROŠICE "ZLATÁ SOBOTA"		č.o. 190272 19.6.2019
		číslo schématu : 1

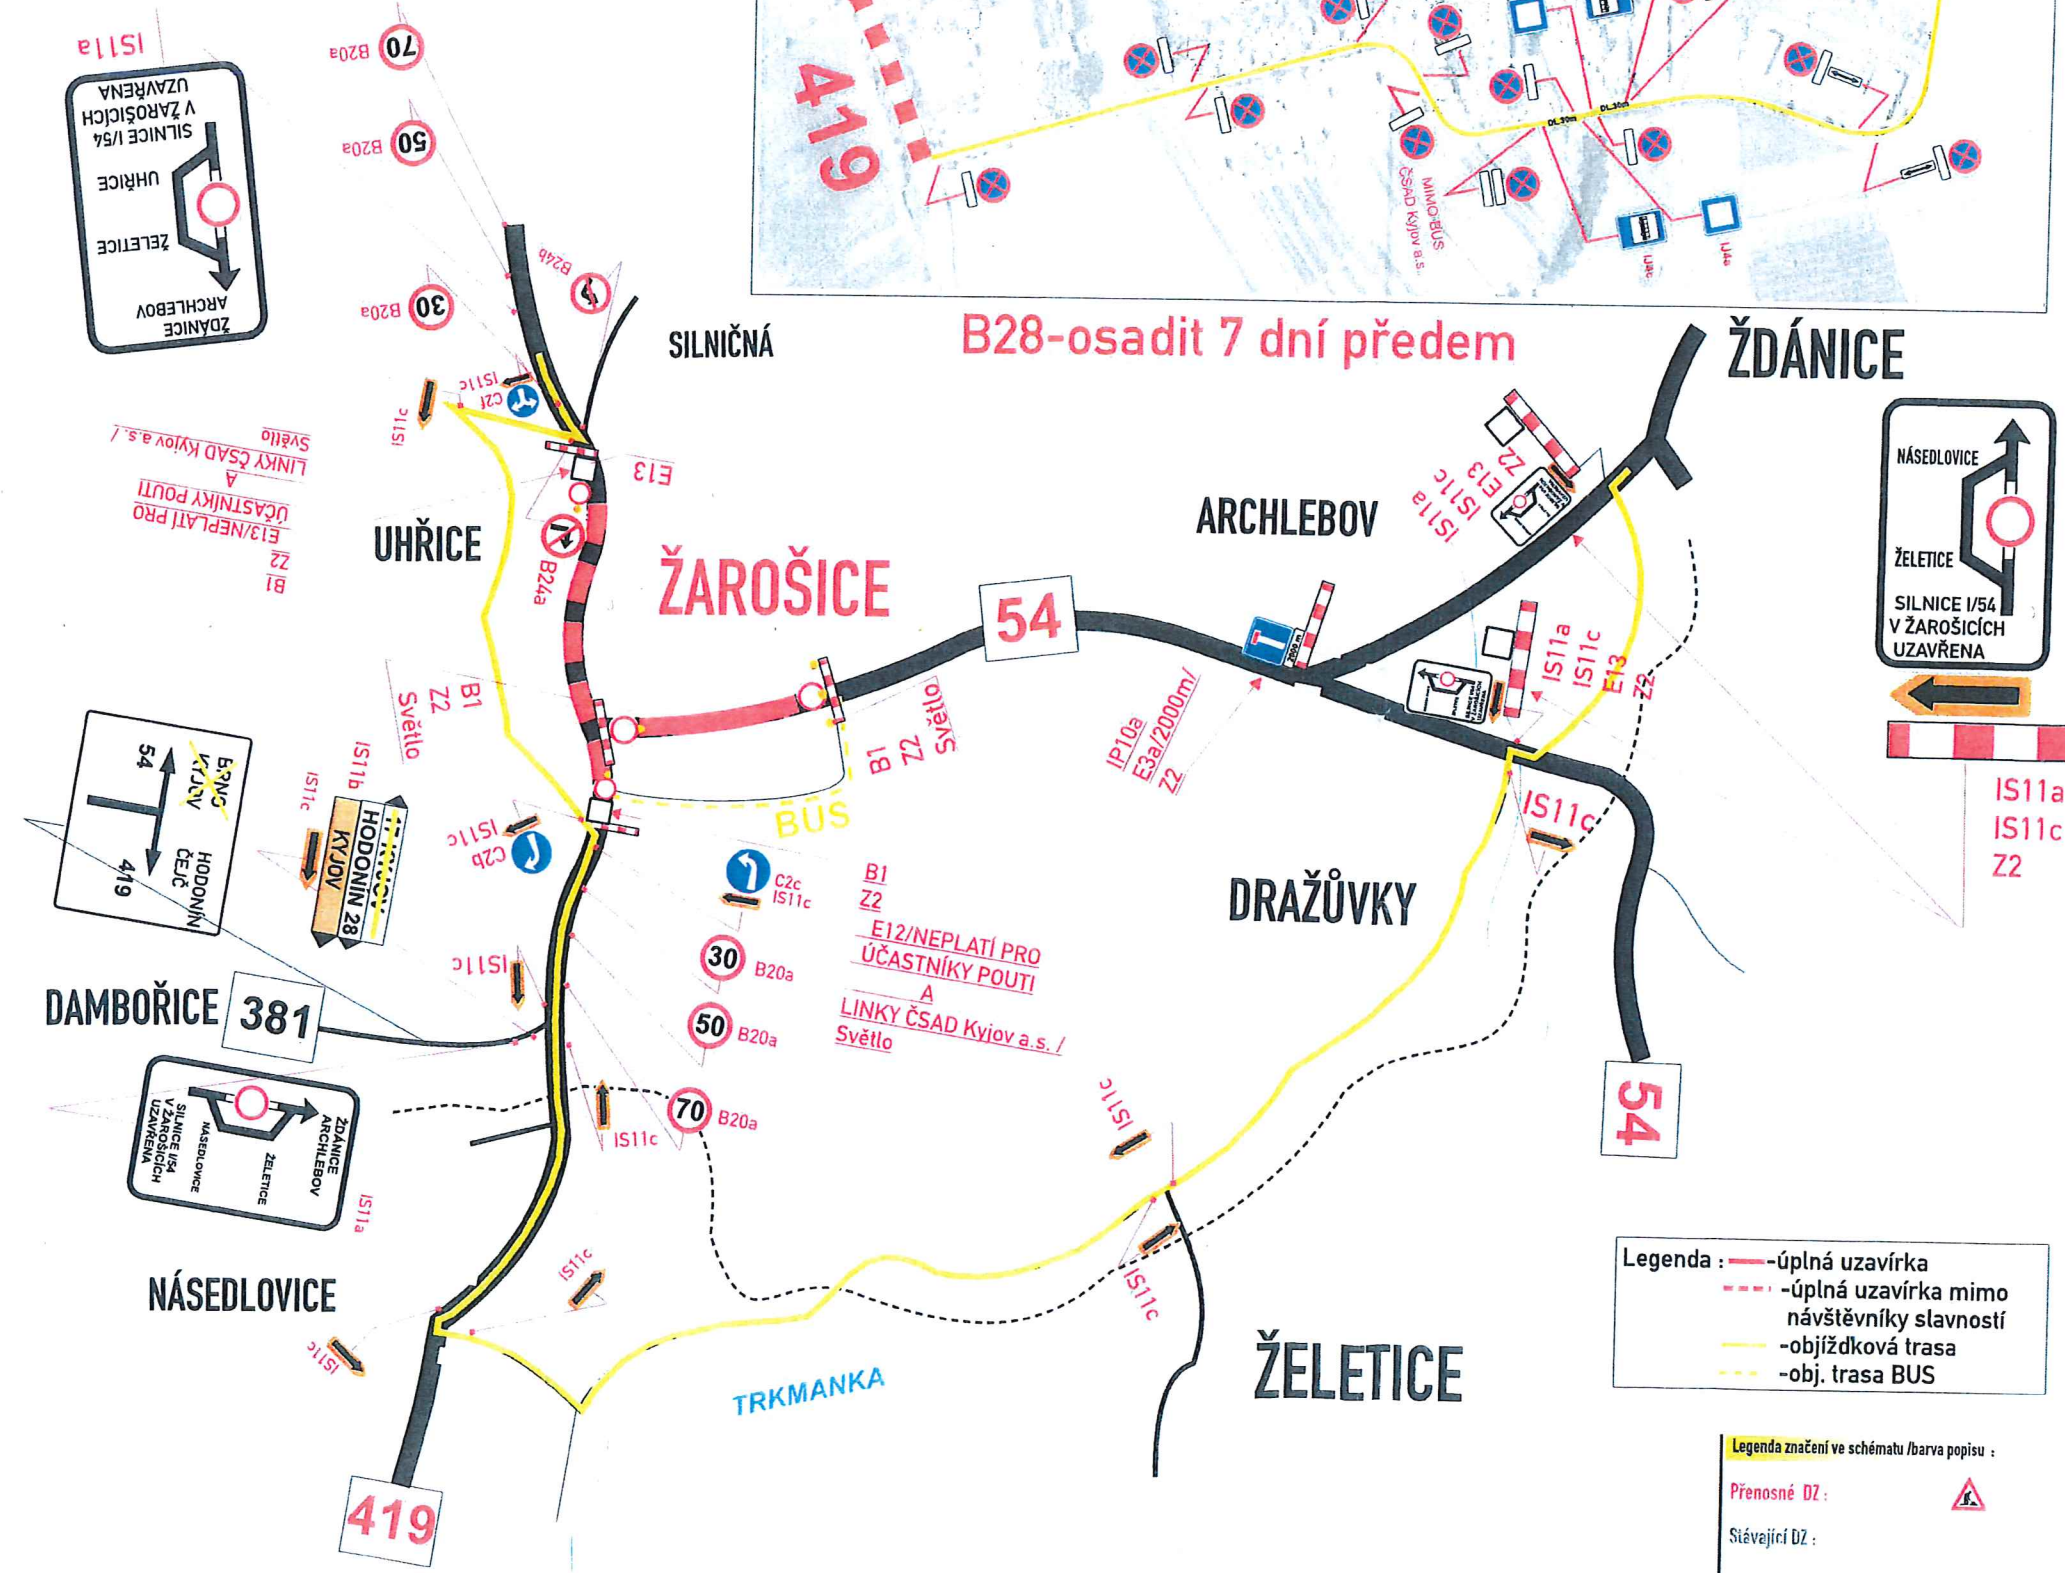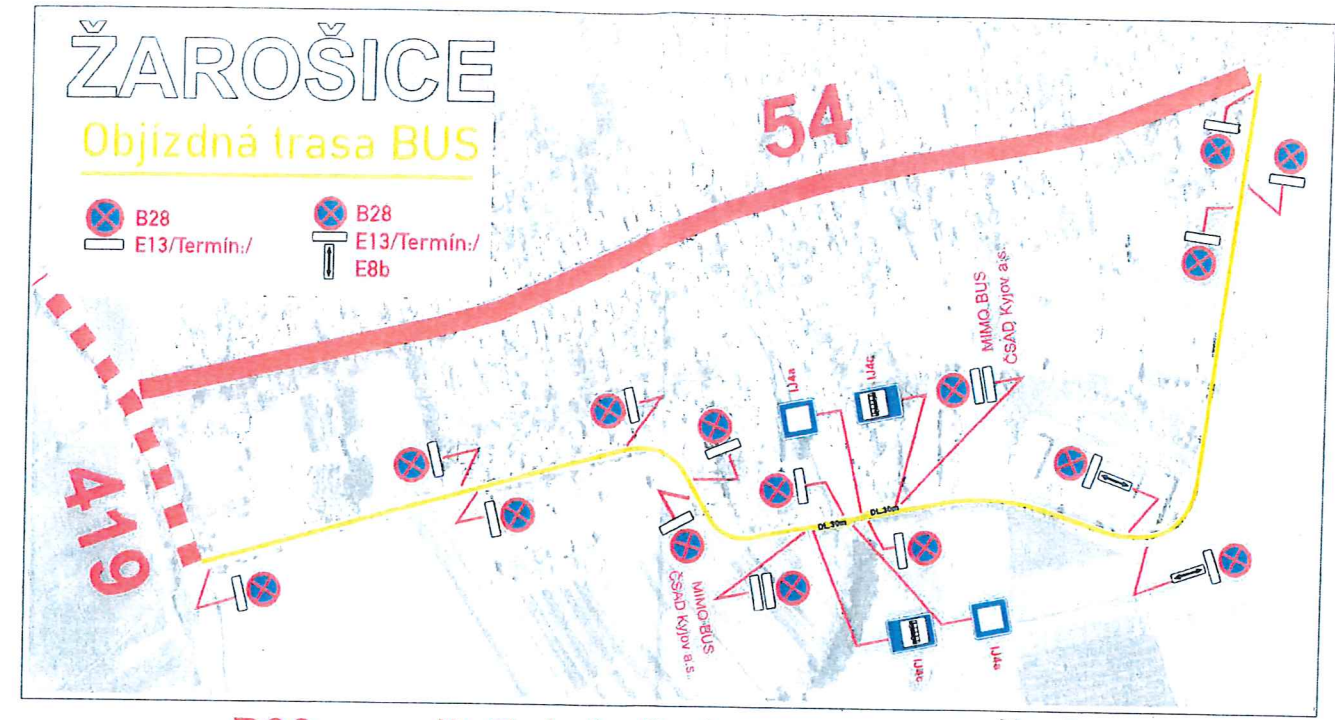

Legenda : —úplná uzavírka
-úplná uzavírka mimo návštěvníky slavností
-objízdková trasa
-obj. trasa BUS

Legenda značení ve schématu /barva popisu :
Přenosné DZ :
Stávající DZ :
Stávající DZ zakrýt / zrušit:

