

ZVEŘEJNĚNÍ ZÁMĚRU OBCE č. 6/2018

Obec Uhřice zveřejňuje záměr budoucího prodeje pozemků

- p. č. 2323/31, orná půda, o výměře 485 m²,
- p.č. 2323/33, orná půda, o výměře 464 m²,
- p.č. 2323/35, orná půda, o výměře 505 m²,
- p.č. 2323/57, orná půda o výměře 713 m²
- p.č. 2323/58, orná půda o výměře 758 m²
- p.č. 2323/61, orná půda o výměře 481 m²
- p.č. 2340, orná půda o výměře 594 m²
- p.č. 2341, orná půda o výměře 627 m²
- p.č. 2342, orná půda o výměře 659 m²
- p.č. 2343, orná půda o výměře 702 m²
- p.č. 2344, orná půda o výměře 727 m²
- p.č. 2347, orná půda o výměře 753 m²
- p.č. 2348, orná půda o výměře 729 m²
- p.č. 2349, orná půda o výměře 680 m²
- p.č. 2350, orná půda o výměře 608 m²
- p.č. 2351/2, orná půda o výměře 482 m²
- p.č. 2351/3, orná půda o výměře 524 m²

které se nachází v obci Uhřice, k.ú. Uhřice u Kyjova, a které jsou vyznačeny v geometrickém plánu č. 699-99/2018, který je nedílnou součástí tohoto záměru.

Podle zákona č. 128/00 Sb., § 39 odst. 1 má každý občan možnost vyjádření se ke zveřejněnému záměru a předložit své nabídky.

Obec Uhřice si vyhrazuje právo od výše uvedeného záměru prodeje odstoupit.



OBEC UHŘICE
PSČ: 696 34 ☎
Tel.: 518 631 630
IČO: 285421

Petr Tihelka
starosta

OBEČNÍ ÚŘAD
UHŘICE ②


PSČ 696 34, tel.. 518 631 630

Vyvěšeno na úřední tabuli dne: 14.9.2018


Vyvěšeno v el. podobě dne: 14.9.2018

Sňato z úřední tabule: 1.10.2018

Sňato z el. úřední tabule dne: 1.10.2018

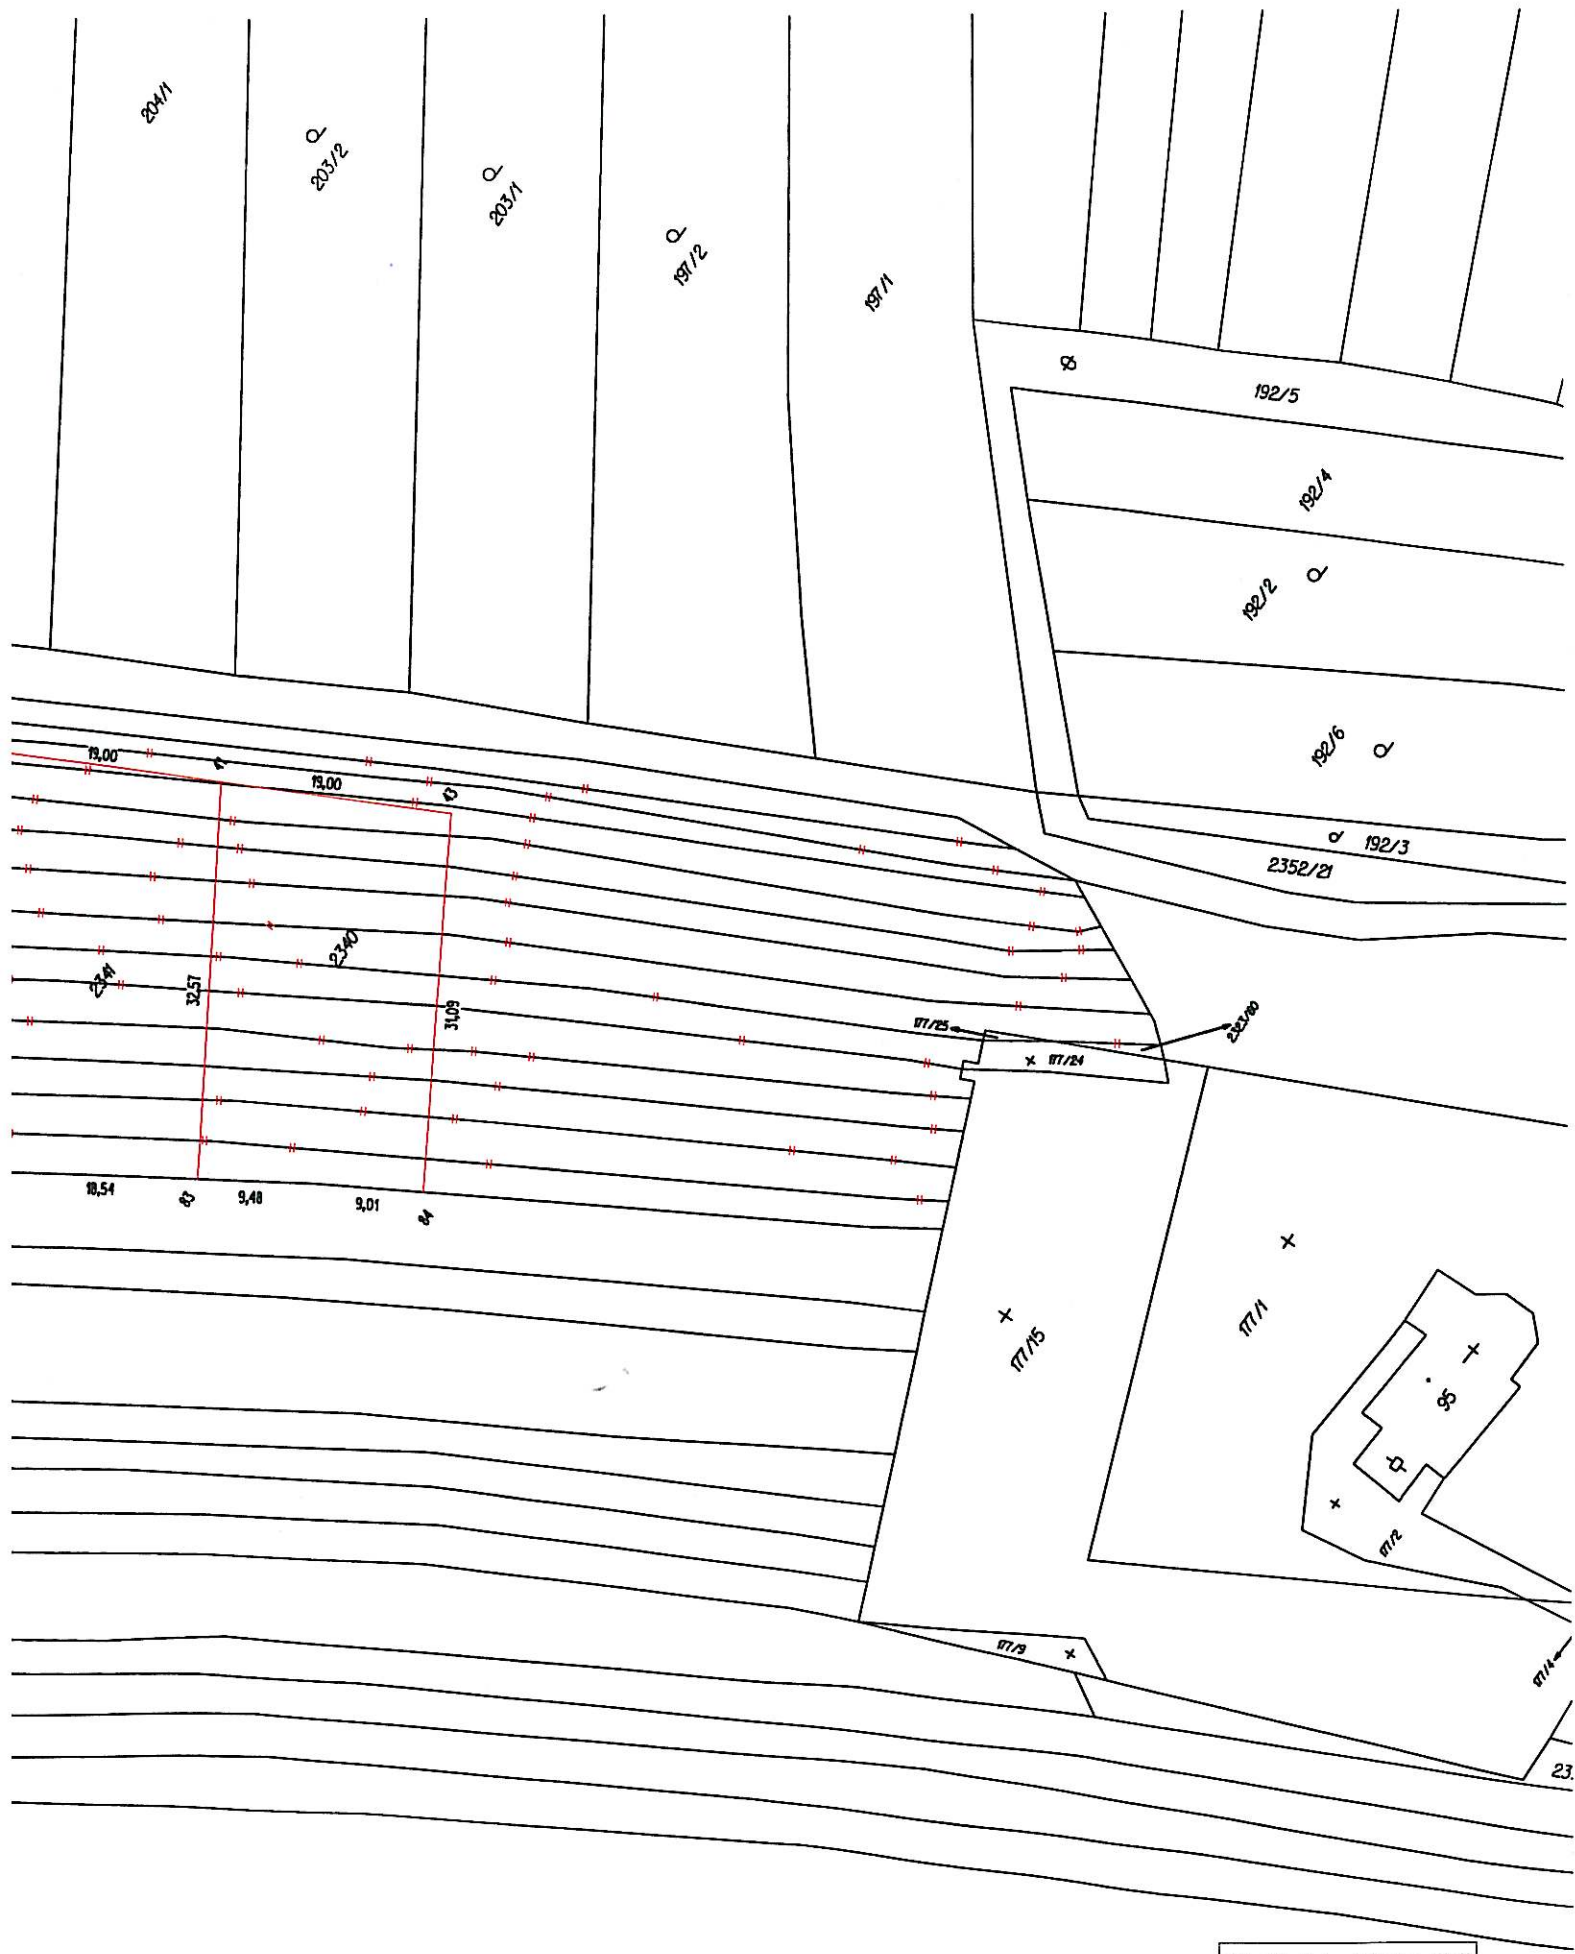

Grafická příloha "b"

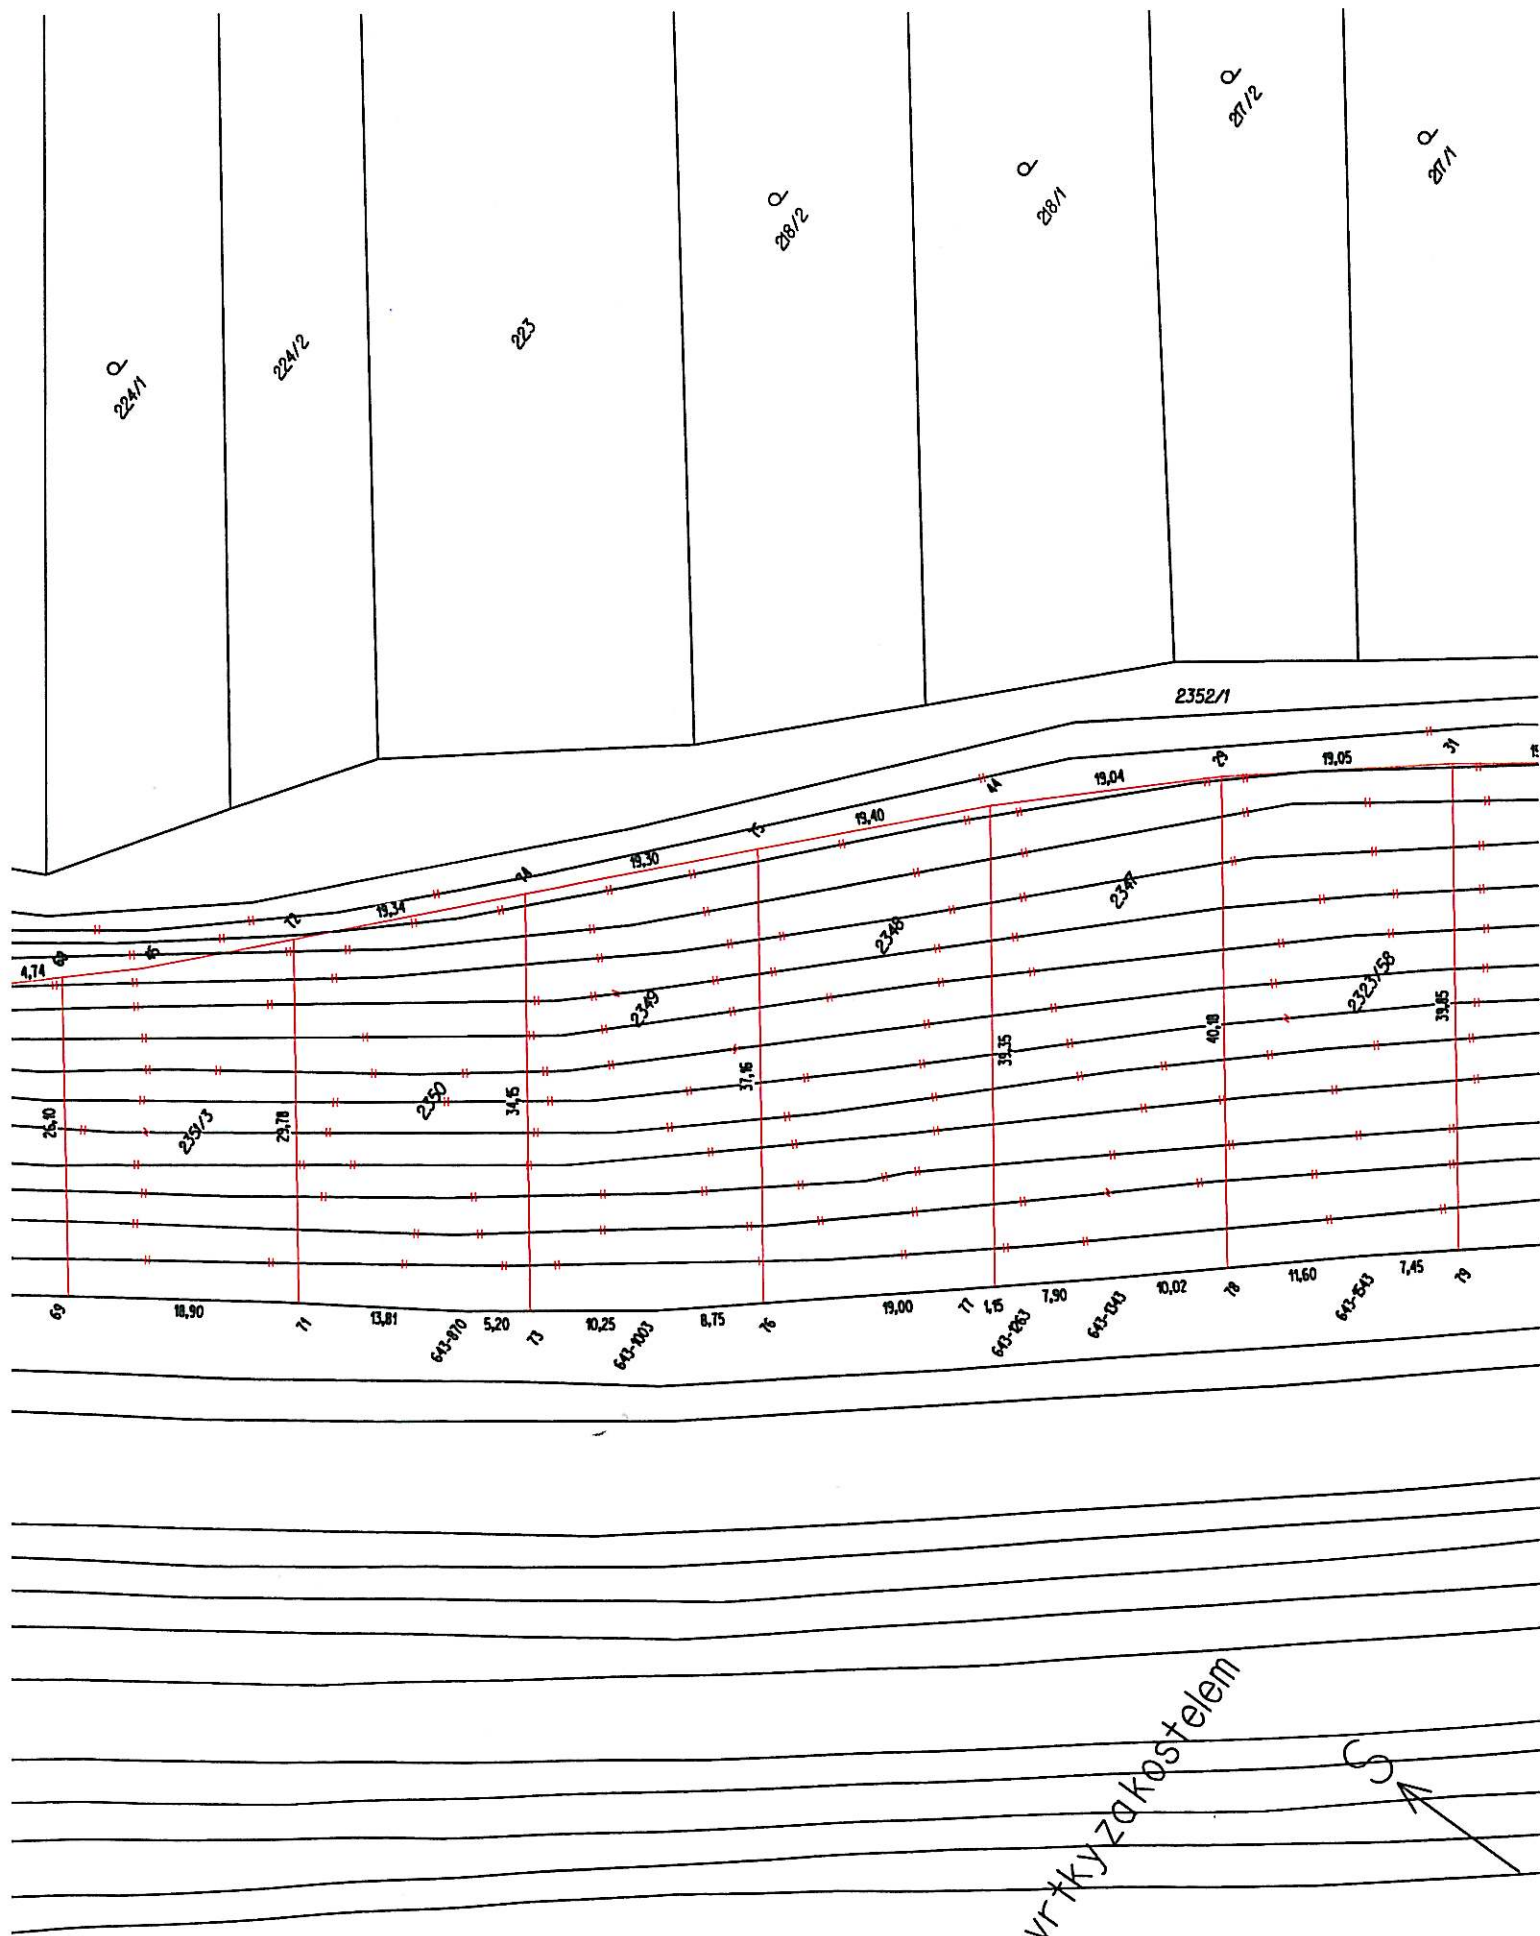

Čtvrťky z kostelem

Grafická příloha "a"