

MĚSTSKÝ ÚŘAD KYJOV
odbor správních, dopravních a živnostenských agend
Masarykovo nám.1 (30), 69701 KYJOV

Tel.: 518 697 500, fax: 518 697 567, e-mail: urad@mukyjov.cz, ID datové schránky: f28bdah

Váš dopis zn.:

Ze dne:

Spis zn.: OSDŽA 17926/2021/348

č.j.: OSDŽA91532/21/348

Vyřizuje: Marian Mořický

tel.: 518 697 516

e-mail: m.moricky@mukyjov.cz

Kyjov 1.10.2021

V e ř e j n á v y h l á š k a

Stanovení přechodné úpravy provozu – opatření obecné povahy

Městský úřad Kyjov, OSDŽA (dále jen "správní orgán") příslušný podle ust. § 77 odst. 1 písm. c) zákona č. 361/2000 Sb., o provozu na pozemních komunikacích a o změnách některých zákonů (zákon o silničním provozu), ve znění pozdějších předpisů (dále jen "zákon"), ve věcech stanovení místní a přechodné úpravy provozu na pozemních komunikacích – na silnicích II. a III. tříd, místních komunikacích a veřejně přístupných účelových komunikací, přezkoumal žádost v řízení dle ust. § 172 zákona č. 500/2004 Sb., správní řád, ve znění pozdějších předpisů o stanovení přechodné úpravy provozu na pozemních komunikacích, kterou dne 30.9.2021 podal:

SWIETELSKY stavební s.r.o., oblast Hodonín, IČO 48035599, Pražská tř. 495/58, 370 04 České Budějovice

(dále jen "žadatel"), a na základě tohoto přezkoumání podle ust. § 77 odst. 5) zákona

stanovuje úpravu provozu na pozemních komunikacích (dopravní značení)

při provádění stavebních prací při stavbě: **Uhřice - sil. III/41919 - chodník a kanalizace**

dopravní značení na sil. III. třídy, dle situace přechodného dopravního značení zpracovaného firmou SIGNEX KH Břeclav s.r.o.

na: silnici **III/41919 v k.ú. Uhřice**

Druh dopravních značek: „ dle přiložené situace“

termín: 4.10.2021 do 30.11.2021

Pro provedení přechodné úpravy provozu se stanoví tyto podmínky:

Městský úřad Kyjov v souladu s ust. § 77 odst. 1 písm. c) zákona č. 361/2000 Sb., o provozu na pozemních komunikacích ve znění pozdějších předpisů stanovuje navržené dopravní značení za následujících podmínek:

Provedení a umístění dopravního značení musí být v souladu s vyhláškou 294/2015 Sb., kterou se provádějí pravidla provozu na pozemních komunikacích, ČSN 018020 "Dopravní značky na pozemních komunikacích" a technickými podmínkami TP 65 "Zásady pro dopravní na pozemních komunikacích. Zvláštní důraz je nutno klást na viditelnost značek, boční a výškové umístění, vzdálenost mezi značkami a před označovanými místy. Veškeré dopravní značení bude provedeno základní velikostí podle ČSN 018020 a TP 66 v reflexním provedení. Všechny součásti dopravních značek (patka, sloupek, značka, uchycení) musí být schváleného typu.

Při realizaci přechodné úpravy provozu nesmí dojít k znečištění nebo poškození dotčených pozemních komunikací.

Po osazení dopravního značení je nutno informovat Policii ČR, územní odbor vnější služby, Dopravní inspektorát Hodonín a Správu a údržbu silnic Jihomoravského kraje, oblast Hodonín.

Z důvodu zajištění bezpečnosti silničního provozu může Městský úřad Kyjov, OSDŽA stanovit další dopravní značení, popřípadě stanovené dopravní značení změnit. Povinností žadatele je zajistit okamžité osazení stanovené úpravy dopravního značení.

Odůvodnění

Vzhledem k tomu, že se jedná o přechodnou úpravu provozu, nebyl návrh stanovení dopravního značení zveřejněn na úřední desce a dotčené osoby nebyly vyzvány k podání připomínek, nebo námitek.

K řízení byl doložen souhlas Krajského ředitelství policie Jihomoravského kraje, Dopravní inspektorát Hodonín ze dne 9.9.2021 pod č.j.: KRPB-163511/ČJ-2021-060606 a souhlas Správy a údržby silnic JMK ze dne 13.9.2021.

Městský úřad Kyjov, odbor správních, dopravních a živnostenských agend stanovil přechodnou úpravu provozu na pozemních komunikacích v souladu s ust. § 77 odst. 5) zákona o provozu na pozemních komunikacích.

Poučení:

Toto stanovení nabývá účinnosti dle ust. § 173 zákona č. 500/2004 Sb., správní řád, ve znění pozdějších předpisů, pátým dnem ode dne vyvěšení.

Proti tomuto opatření obecné povahy dle ust. § 173 odst.2 zákona č. 500/2004 Sb., správní řád, ve znění pozdějších předpisů nelze podal opravný prostředek.

Otisk razítka

Ing. Bc. Zdena Kyněřová
vedoucí odboru
správních, dopravních a živnostenských agend

Příloha: Situace dopravního značení

Obdrží:

SWIETELSKY stavební s.r.o., oblast Hodonín, IDDS: amx5p38

Krajské ředitelství policie Jihomoravského kraje, Dopravní inspektorát Hodonín, IDDS: jydai6g (KRPB-163511/ČJ-2021-060606)

Správa a údržba silnic Jihomoravského kraje, příspěvková organizace kraje, oblast Jih, IDDS: k3nk8e7

Obec Uhřice, IDDS: 5jfbrr9

Toto stanovení musí být vyvěšeno po dobu 5 dnů na úřední desce úřadu a elektronicky systémem umožňujícím dálkový přístup.

OBECNÍ ÚŘAD
UHŘICE
PSČ 696 34, tel.. 518 631 630


Vyvěšeno dne: 21. 10. 2021

Sejmuto dne:

Razítko, podpis orgánu, který potvrzuje vyvěšení a sejmutí oznámení.

Obec Uhřice žádáme o vyvěšení tohoto stanovení na úřední desce úřadu po dobu nejméně 5 dnů a o zpětné zaslání s vyznačením data vyvěšení a sejmutí.

**Celková situace
Uhřice - sil. III/41919 - chodník a kanalizace
posuvné pracovní místo
od 04.10. - do 30.11.2021**

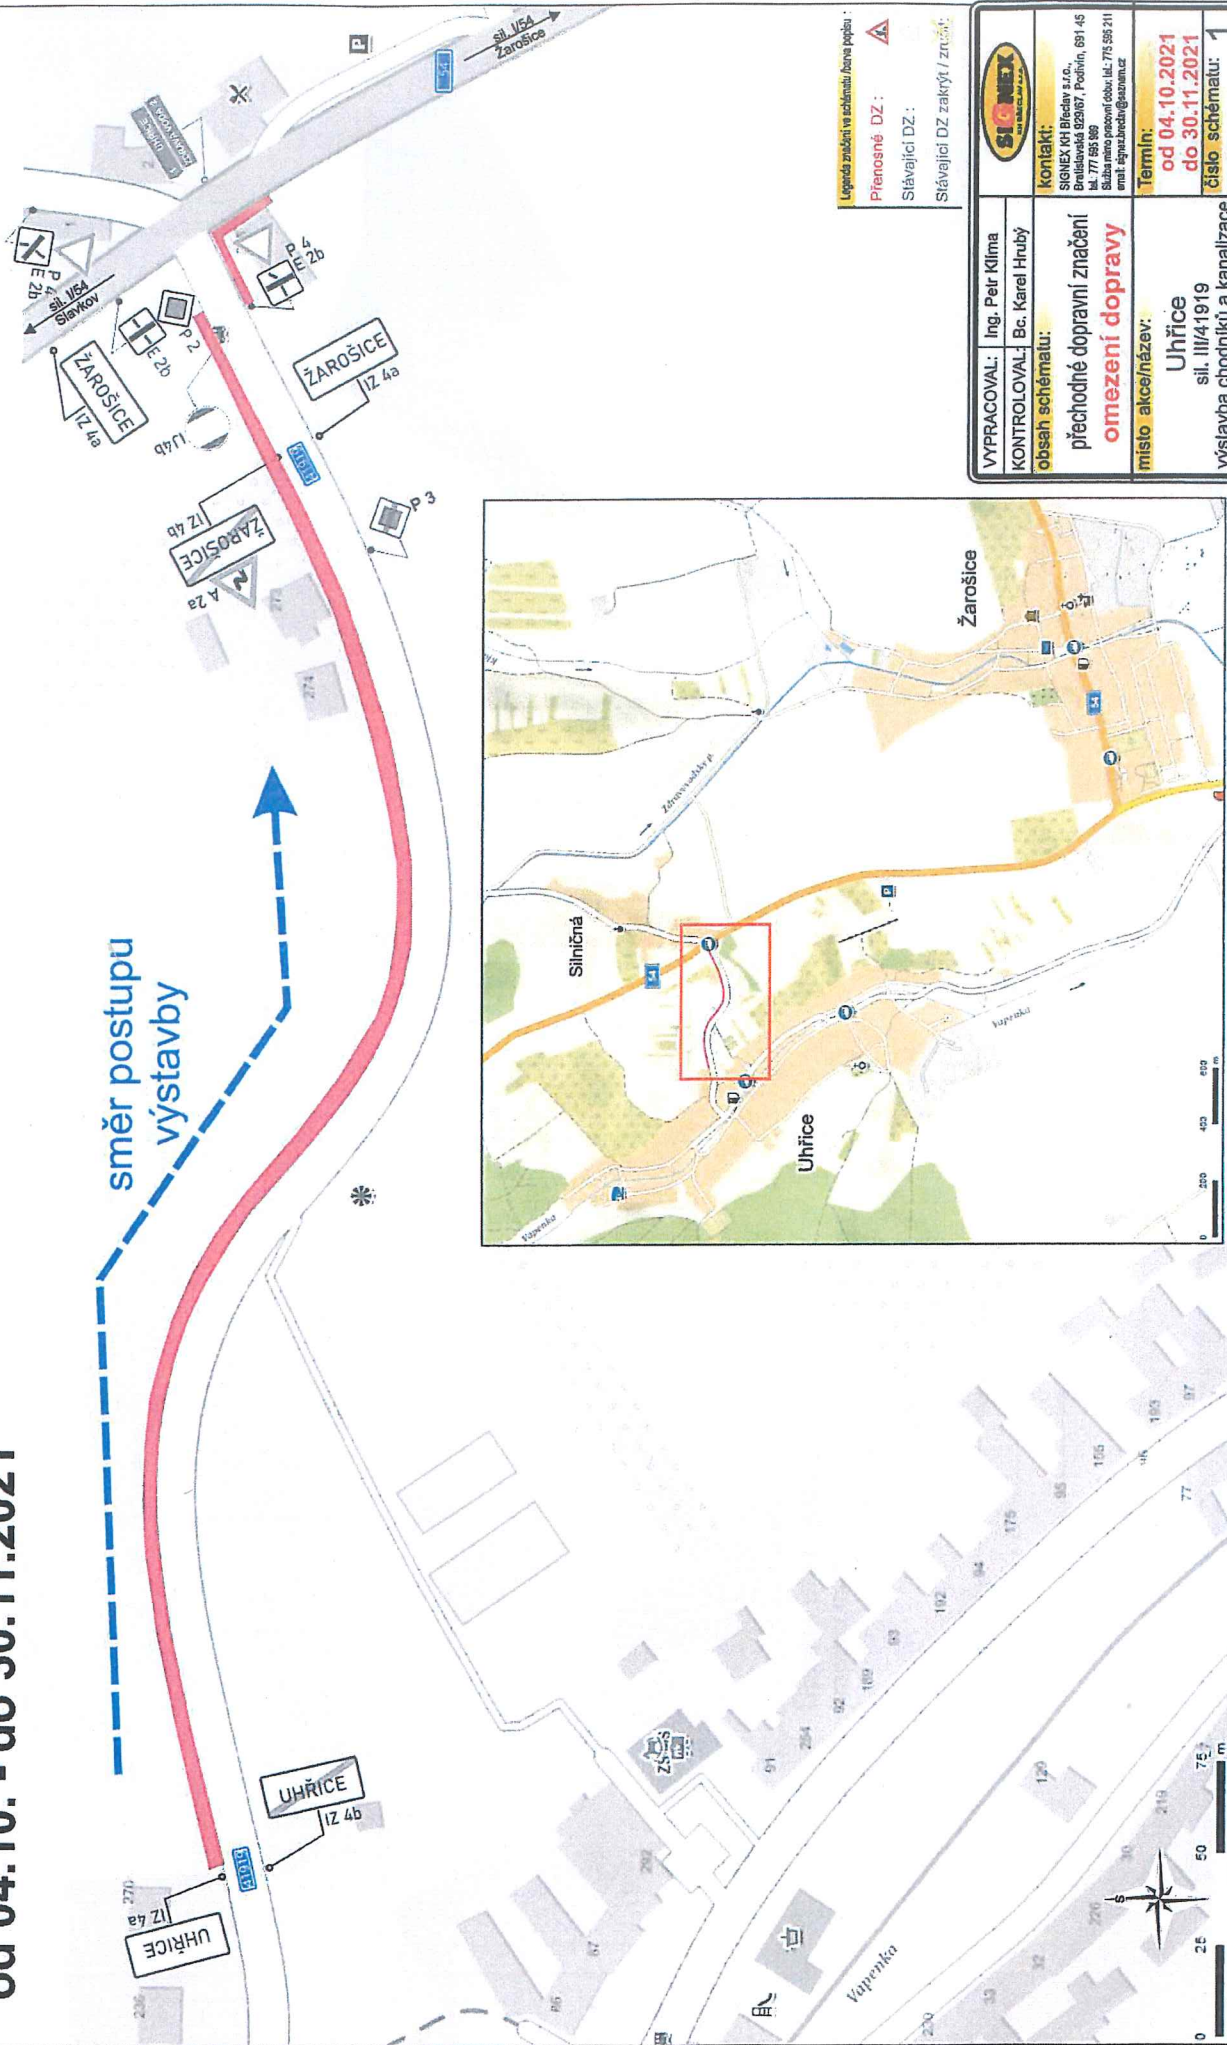


Legenda značení ve schématu (barva popisu):
 Přenosné DZ:
 Stávající DZ:
 Stávající DZ zakrytý / zrušen:

KONTROLOVAL: Bc. Karel Hrubý	Termín: od 04.10.2021 do 30.11.2021
obsah schématu: přechodné dopravní značení omezení dopravy	číslo schématu: 1
místo akce/název: Uhřice sil. III/41919 výstavba chodníku a kanalizace	

etapa

Uhřice - sil. III/41919 - chodník a kanalizace posuvné pracovní místo

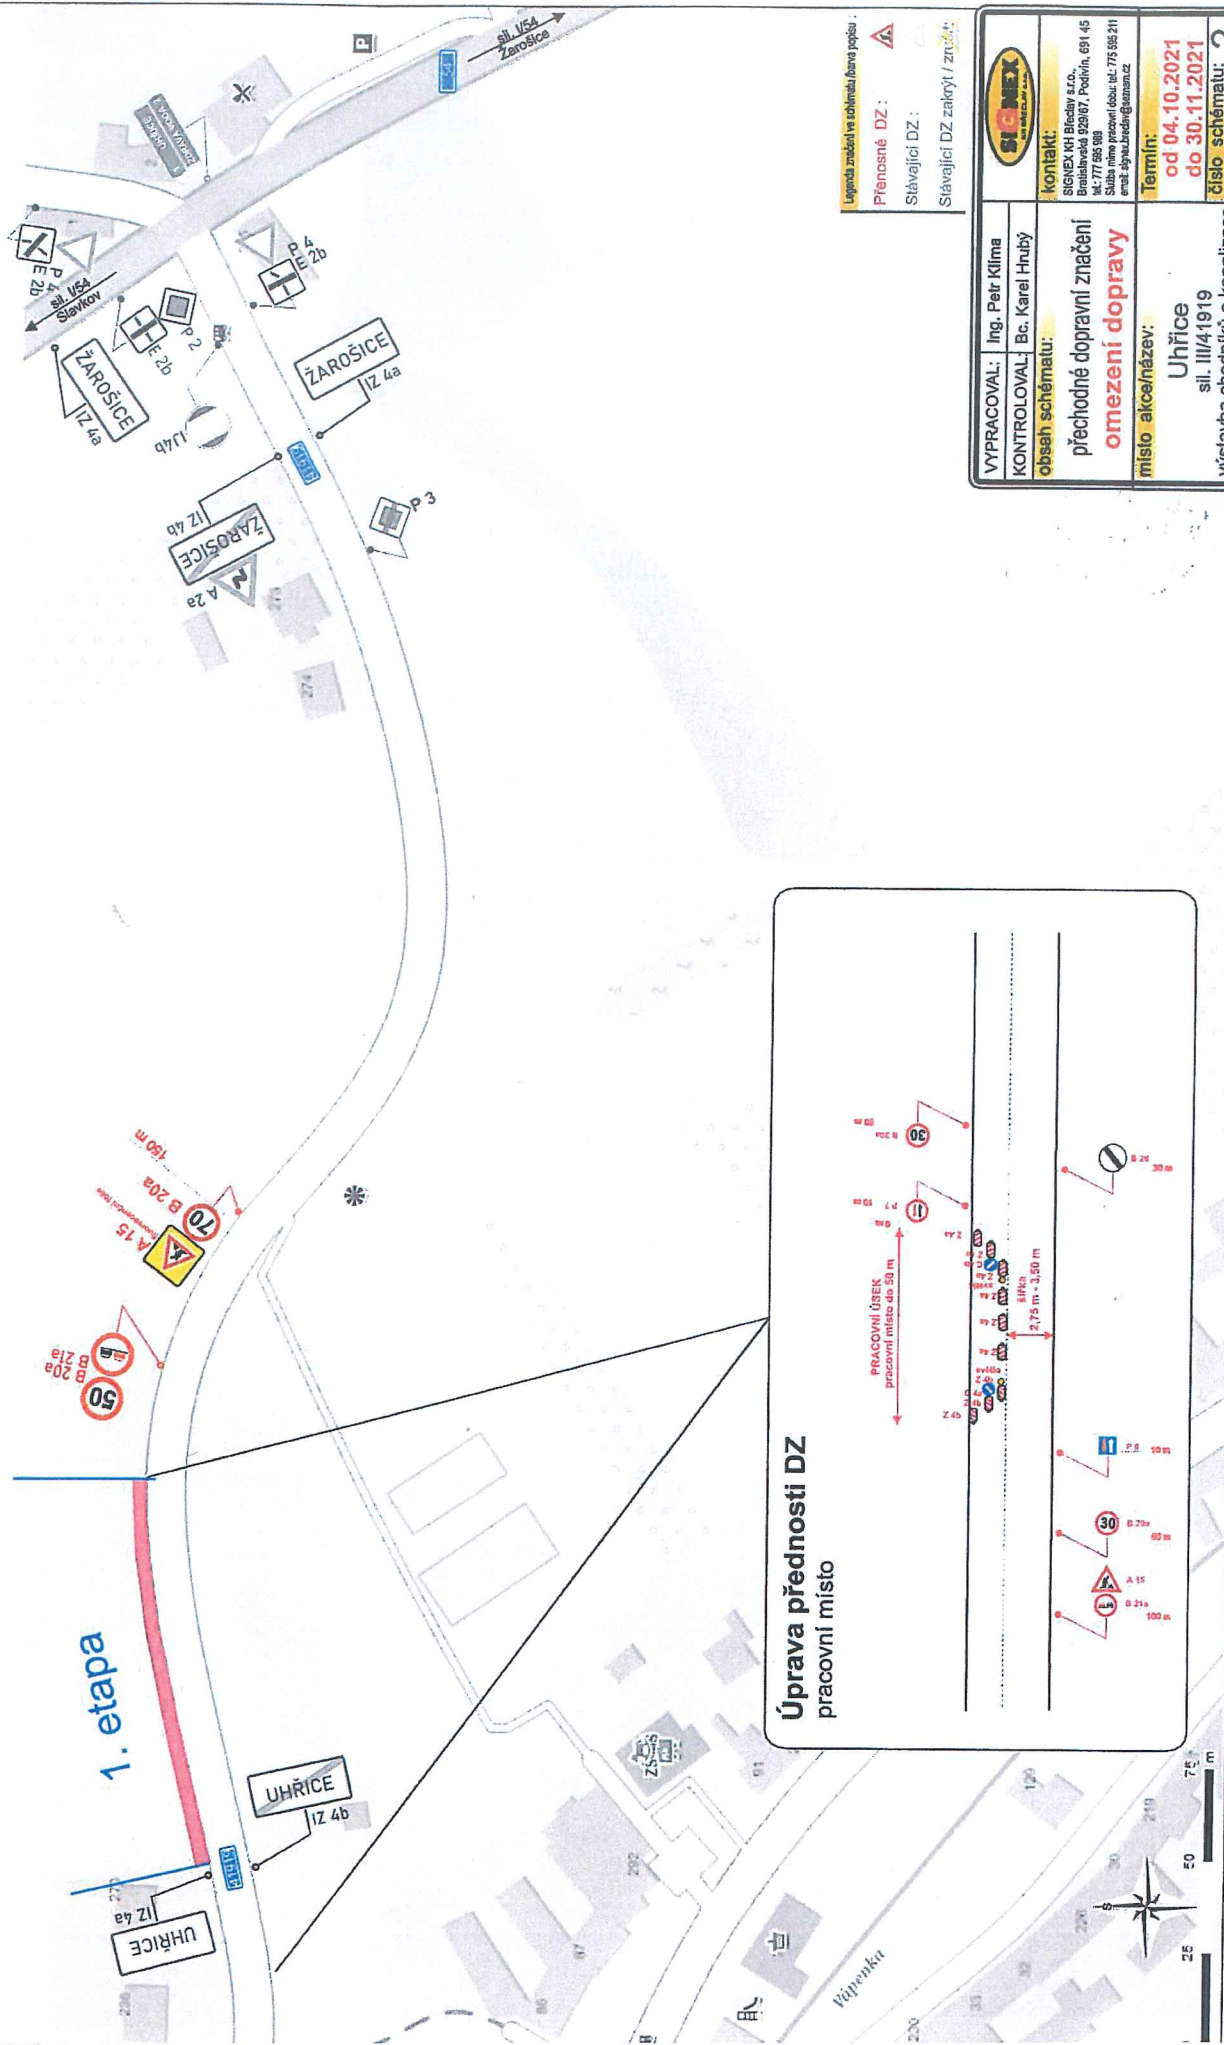


- Legenda značení ve schématu (barva popisu):
- Přechodné DZ:
 - Stávající DZ:
 - Stávající DZ zakrytí / změna:

VYPRACOVAL:	Ing. Petr Klíma
KONTROLOVAL:	Bc. Karel Hrubý
obsah schématu:	přechodné dopravní značení omezení dopravy
místo akce/název:	Uhřice sil. III/41919 výstavba chodníků a kanalizace
Termín:	od 04.10.2021 do 30.11.2021
číslo schématu:	2



kontakt:

2. etapa Uhře - sil. III/41919 - chodník a kanalizace posuvné pracovní místo

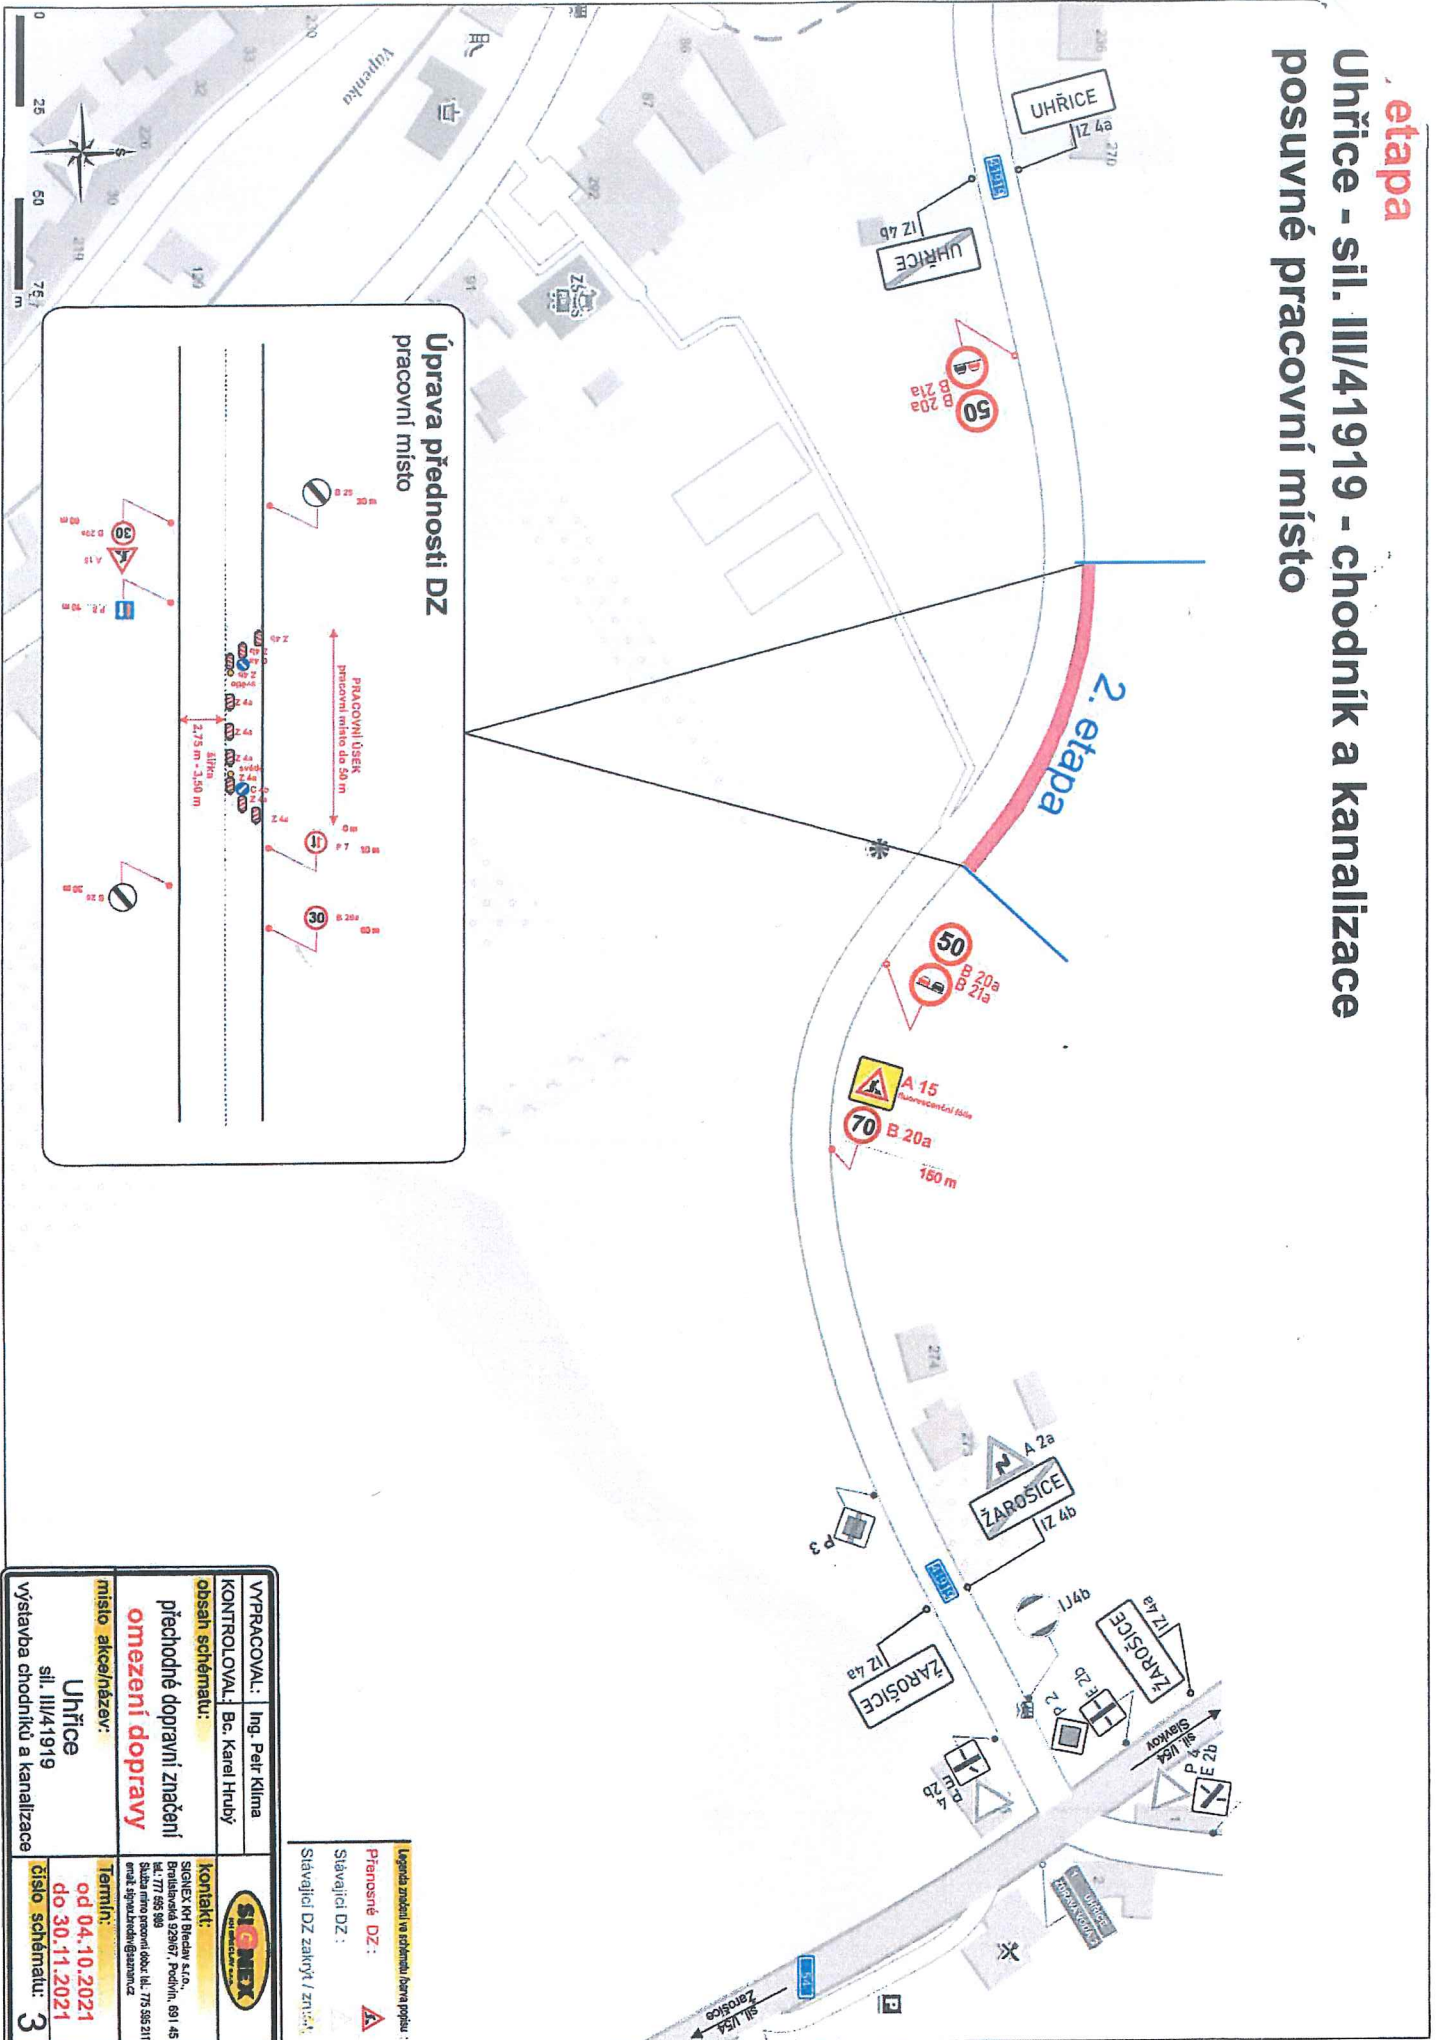


 Přenosné DZ: 
 Stávající DZ: 
 Stávající DZ zakrytí / znění: 

VYPRACOVAL:	Ing. Petr Klíma
KONTROLOVAL:	Bc. Karel Hrubý
obsah schématu:	
přechodné dopravní značení	
omezení dopravy	
místo akce/název:	Uhře
	sil. III/41919
výstavba chodníku a kanalizace	
Termín:	od 04.10.2021 do 30.11.2021
číslo schématu:	3



Kontakt:

3. etapa Uhřice - sil. III/41919 - chodník a kanalizace posuvné pracovní místo

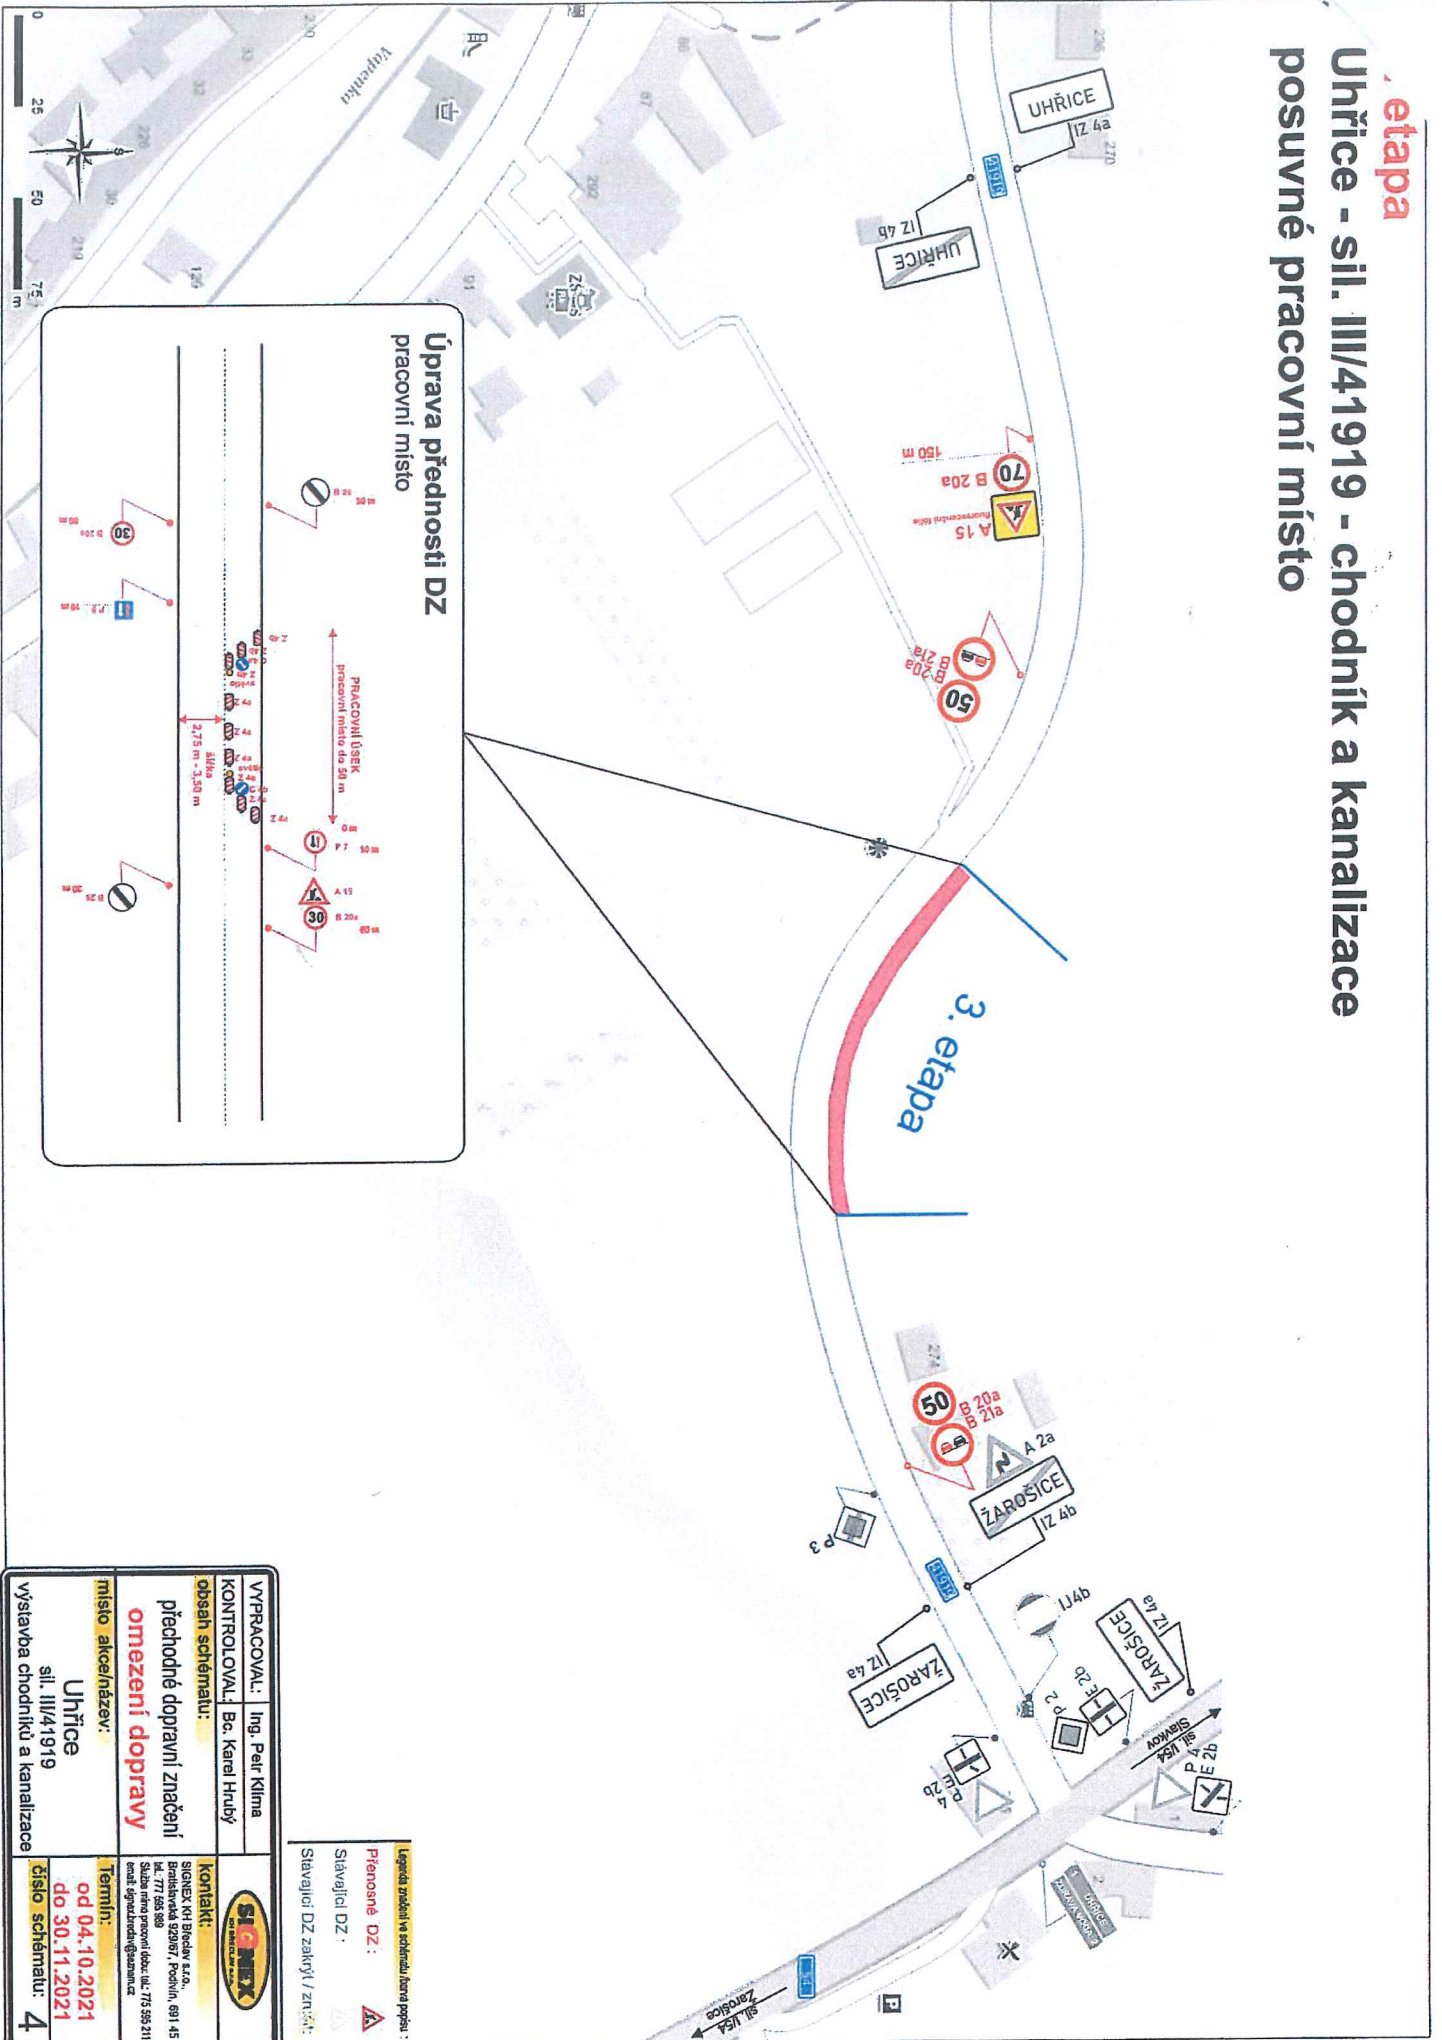


Legenda značení ve schématu dle přílohy:
 Přenosné DZ: Slatvejtlci DZ: Stavějáci DZ zakáží / zn.: Slatvejtlci DZ zakáží / zn.:

VYPRACOVAL:	Ing. Petr Klíma
KONTROLOVAL:	Bc. Karel Hrubý
obsah schématu:	
přechodné dopravní značení	
omezení dopravy	
místo akce/název:	Uhřice sil. III/41919
výstavba chodníků a kanalizace	
Termín:	od 04.10.2021 do 30.11.2021
číslo schématu:	4




Kontakt:

. etapa
Uhřice - sil. III/41919 - chodník a kanalizace
posuvné pracovní místo

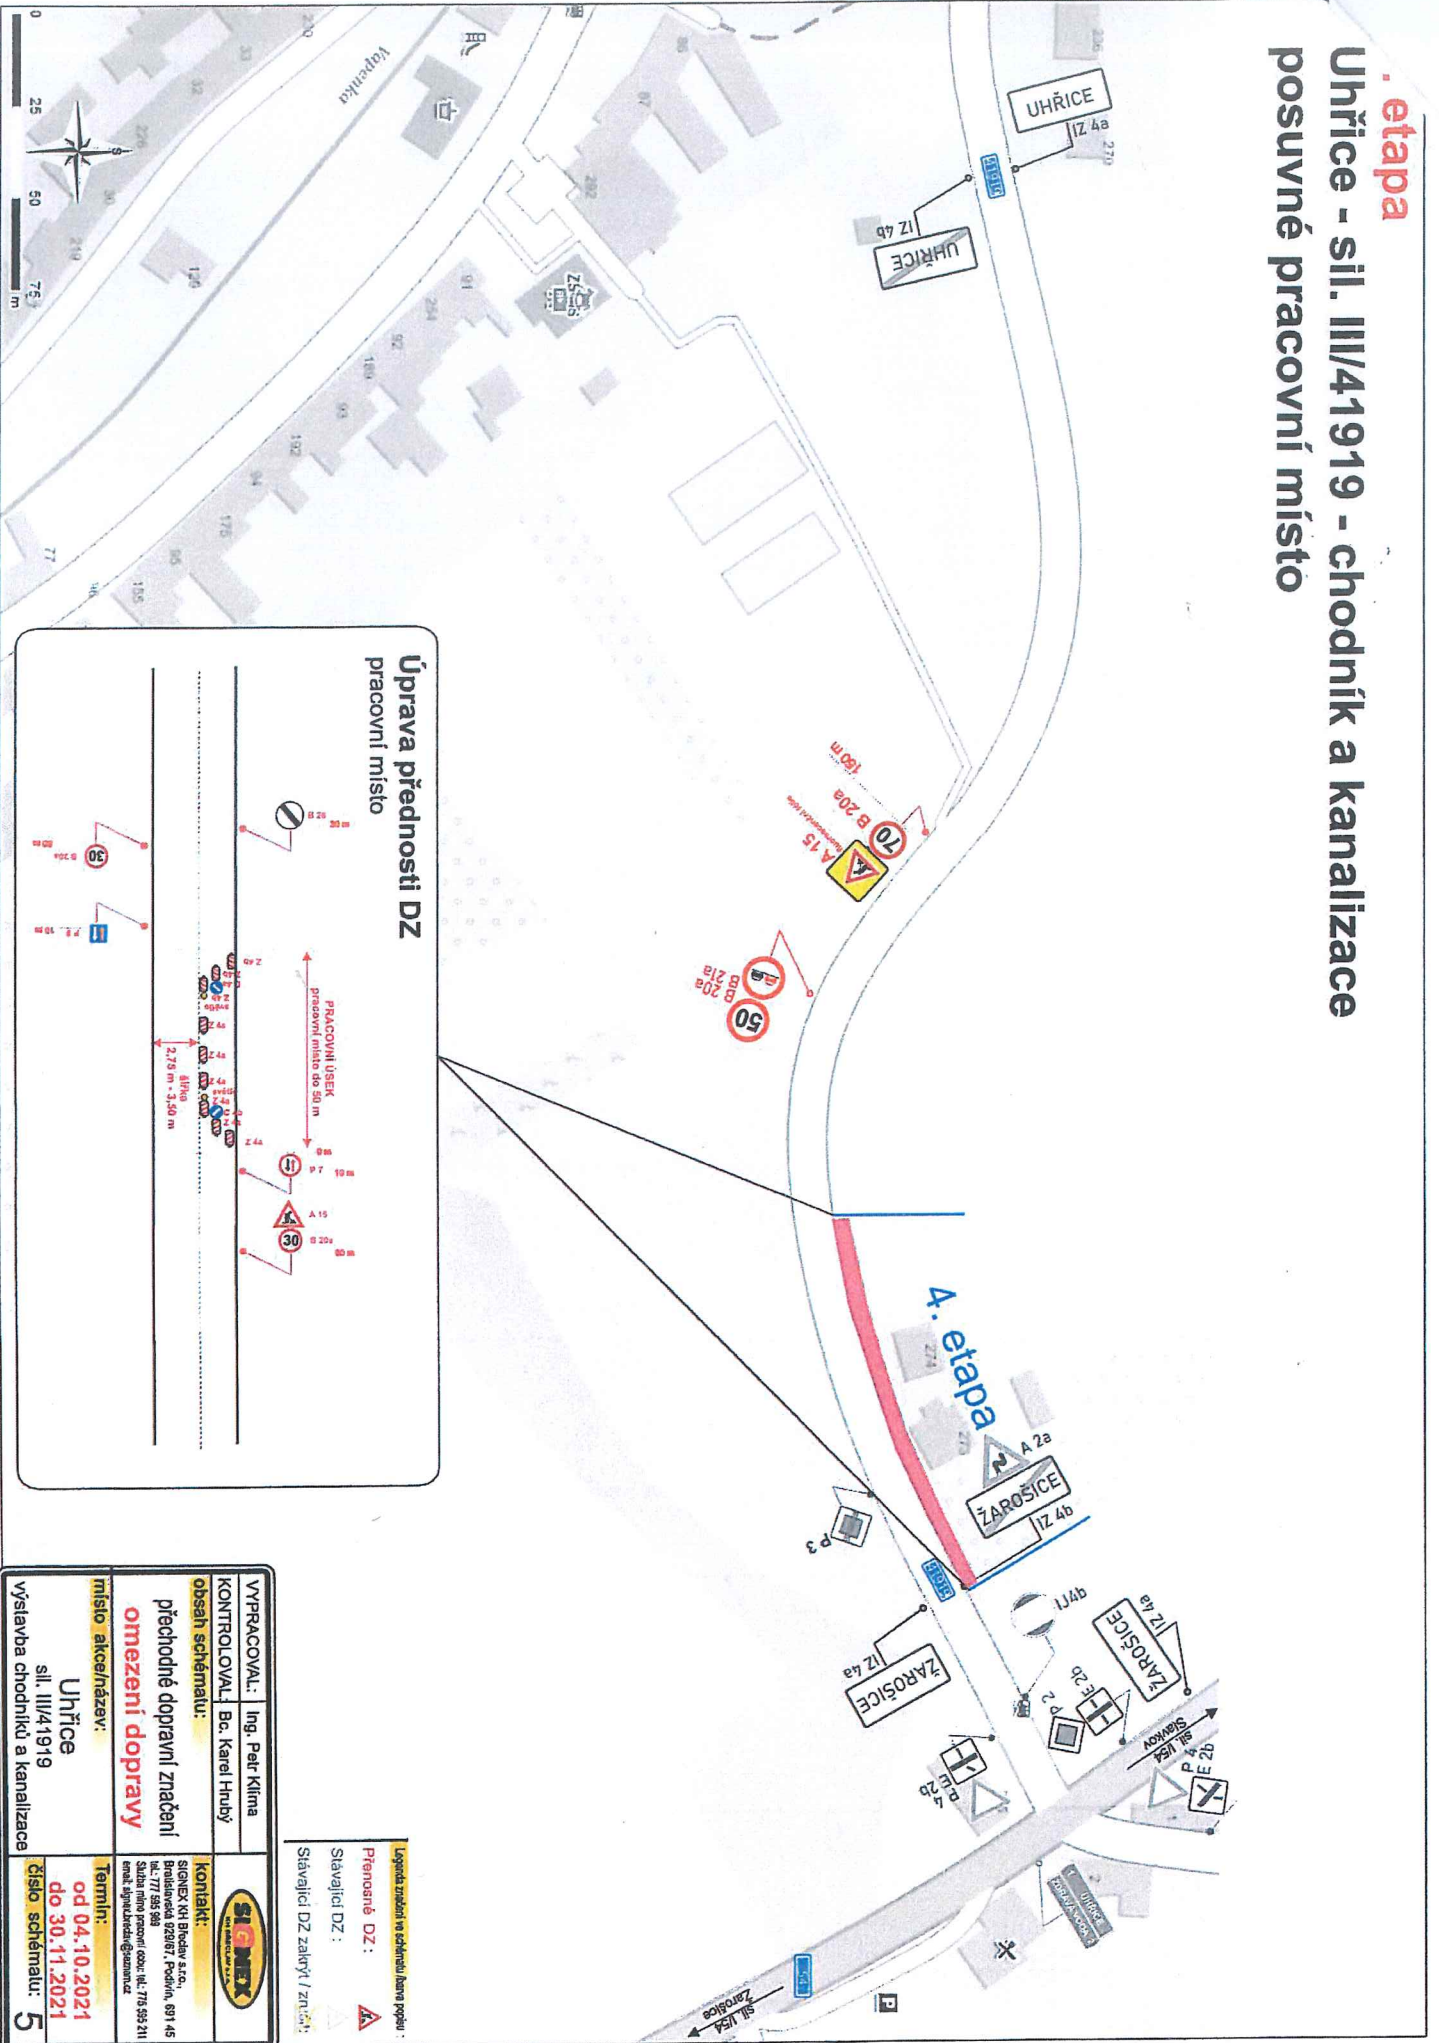

Úprava přednosti DZ
pracovní místo

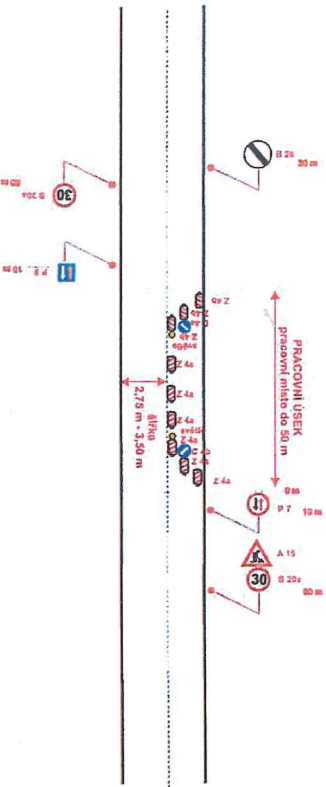


VYPRACOVAL:	Ing. Petr Klíma	KONTROLOVAL:	Bc. Karel Hrubý
obsah schématu:	přechodné dopravní značení omezení dopravy		
místo akce/název:	Uhřice sil. III/41919 výstavba chodníku a kanalizace		
Termín:	od 04.10.2021 do 30.11.2021		
číslo schématu:	5		

Legenda značení ve schématu k barevné popisu:
Přenosné DZ:
Stavující DZ:
Stavující DZ zakryté / zrušit:




kontakt:

1. etapa Uhřice - sil. III/41919 - chodník a kanalizace posuvné pracovní místo

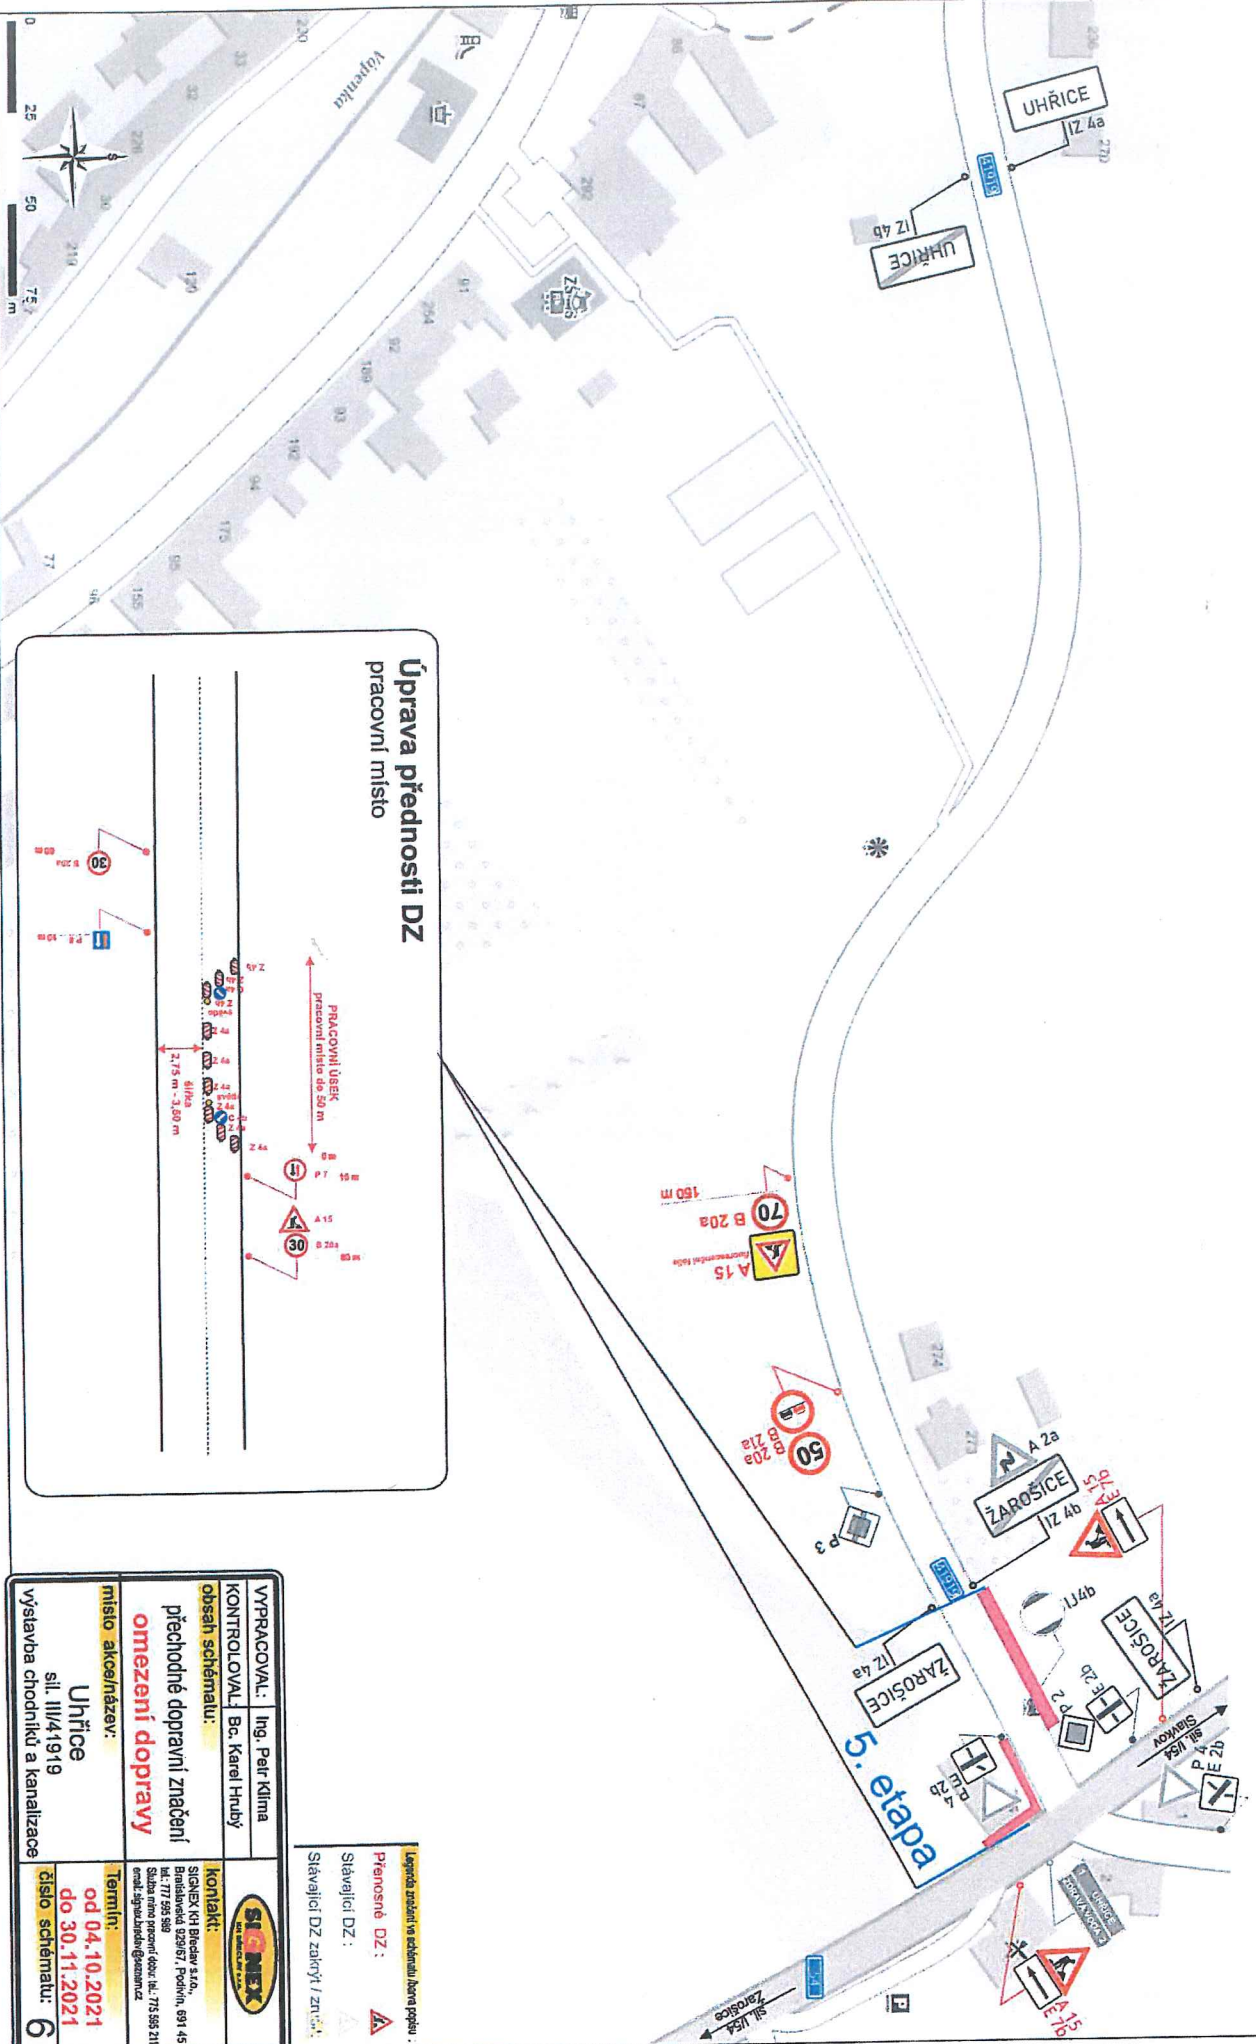

Úprava přednosti DZ pracovní místo

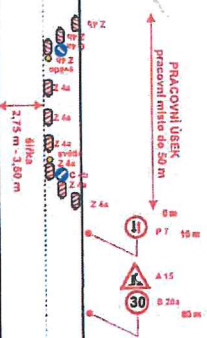

Legenda značení na schématu: **Přenosné DZ:** **Stávající DZ:** **Stávající DZ zakrytí / zrušení:**

VYPRACOVAL: Ing. Petr Klíma	
KONTROLOVAL: Bc. Karel Hrubý	
přechodné dopravní značení omezení dopravy	
místo akce/název:	Termín:
Uhřice sil. III/41919	od 04.10.2021 do 30.11.2021
výstavba chodníků a kanalizace	číslo schématu: 6